


PIANTA PIANO TERRA  
SCALA 1:100

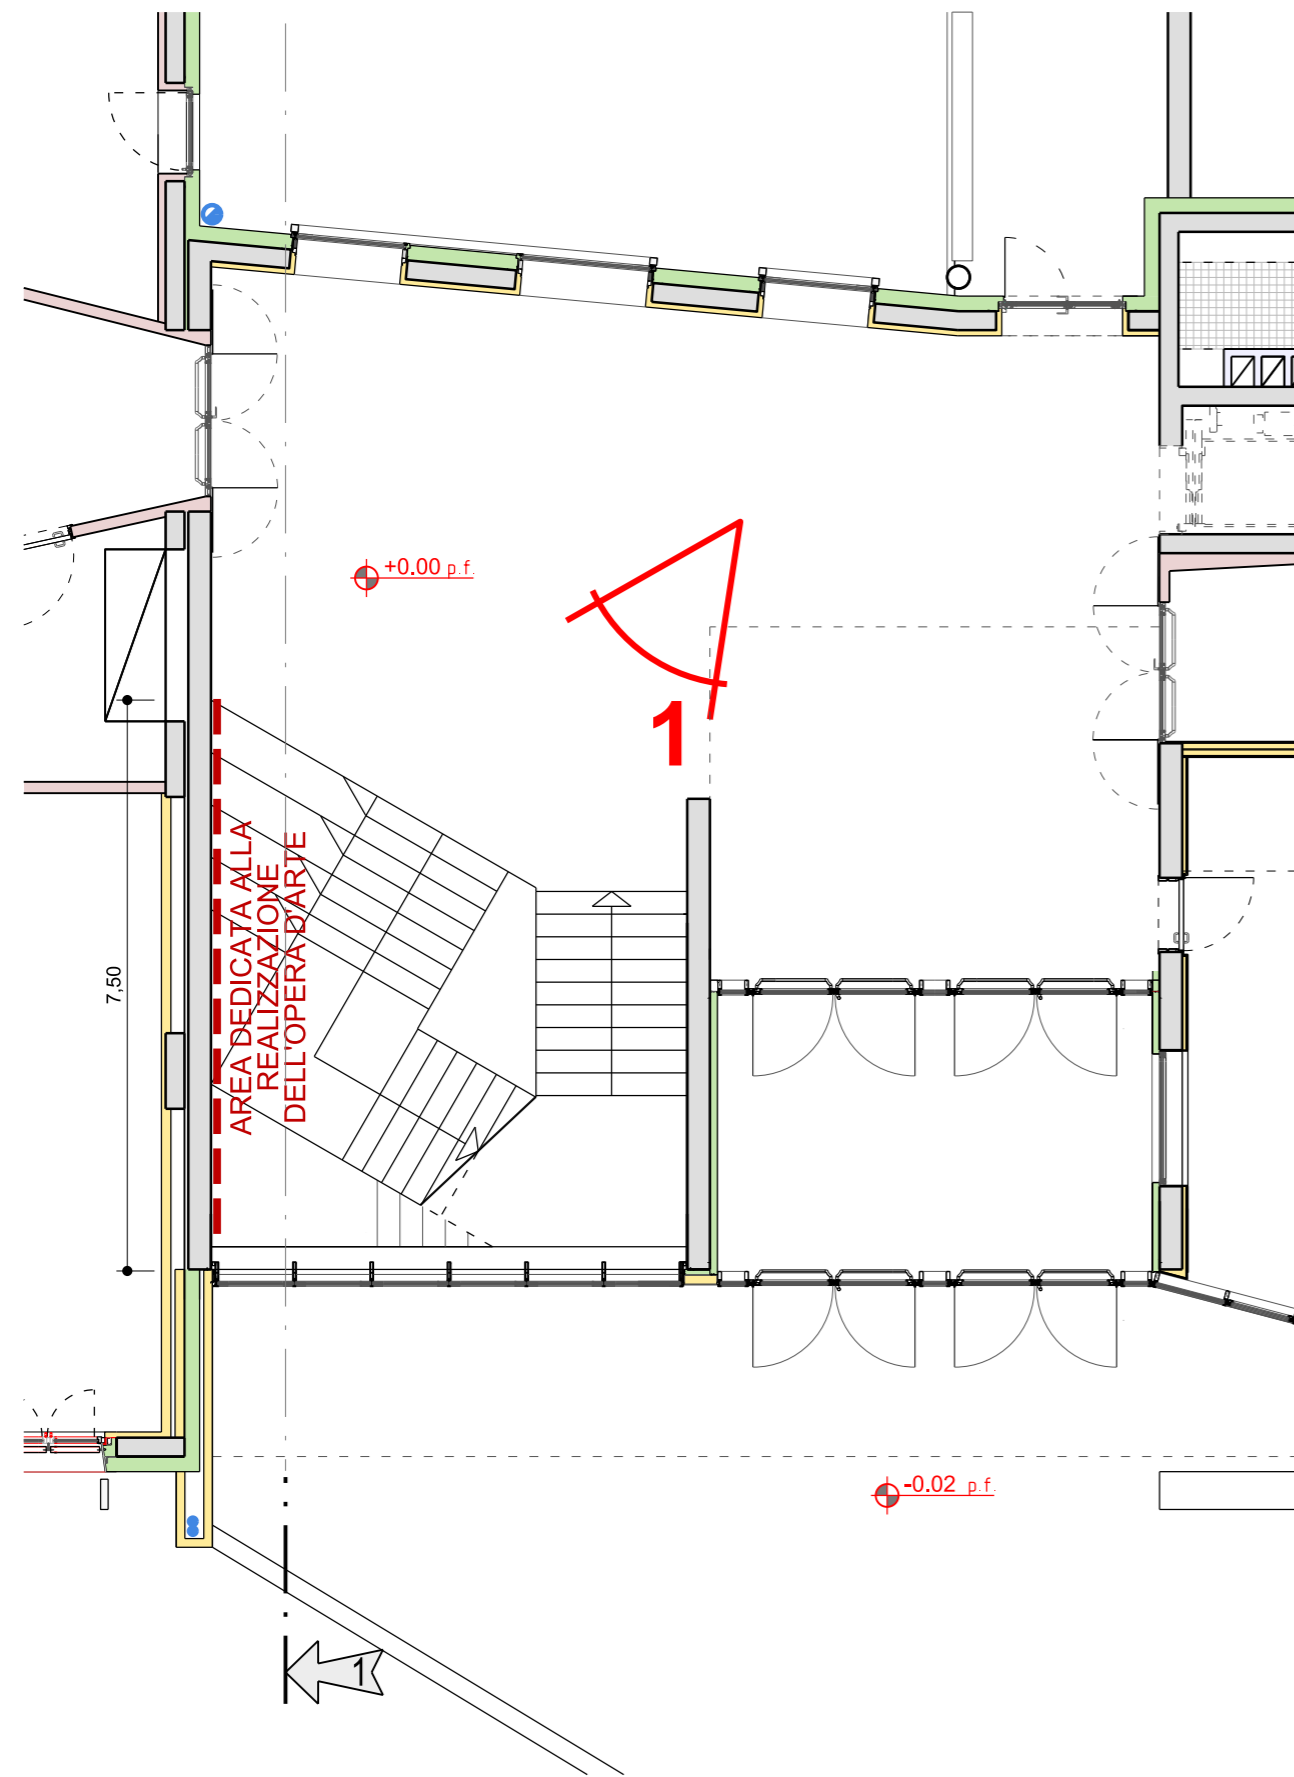

PIANTA PIANO PRIMO  
SCALA 1:100

