


PROSPETTO 1-1
SCALA 1:100

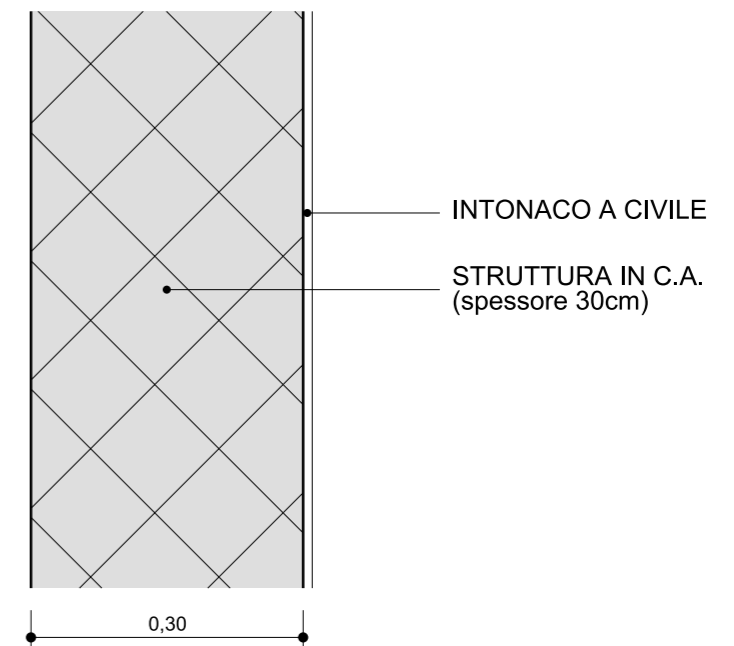

SEZIONE MURO PER
REALIZZAZIONE OPERA D'ARTE