

Paolo Mayr un ingegnere tra restauri e nuove costruzioni

giovedì 4 giugno 2020, ore 15.00 (secondo incontro)
Interverranno **Roberta Giovanna Arcaini e Fabio Campolongo**
(Soprintendenza per i Beni culturali) con **Paolo Mayr**

per partecipare attivare il link <https://aptnincontri.myportfolio.com/>
il link sarà attivo a partire dalle 14.45 di giovedì 4 giugno
Il webinar sarà disponibile anche in streaming
tel.: 0461 494455 - mail: archivio.provinciale@provincia.tn.it

L'incontro rientra in un ciclo di iniziative organizzate dall'Ufficio Beni archivistici, librari e Archivio provinciale della Soprintendenza per i Beni culturali



Due incontri (28 maggio e 4 giugno) per comunicare l'arrivo in Archivio provinciale di Trento di un archivio professionale imponente, relativo a oltre 50 anni di attività come ingegnere, insegnante, ma anche come persona tuttora impegnata nella società, per la tutela dell'ambiente. L'archivio dell'ing. Paolo Mayr ne racconta l'attività professionale, comprendente anche collaborazioni internazionali (Germania, Svizzera), ma ripercorre anche la storia del territorio e del paesaggio trentini, comprendendo documentazione relativa a centinaia di progetti, collaudi, controlli strutturali e calcoli statici, dalle Torri di Madonna Bianca a restauri di chiese, castelli e altri edifici tutelati.

Due occasioni on line per ringraziare l'ing. Mayr e la sua famiglia per questa scelta di affidamento e per riflettere sul significato e sull'importanza di salvare, conservare e rendere disponibili queste fonti.

Due opportunità per comprendere meglio l'attualità e per riflettere sull'evoluzione della figura professionale dell'ingegnere e del suo ruolo nella cultura recente del Trentino.

TECNICO INCARICATO: dott. ing. Paolo Mayr
 via Momi n° 83/79 - 38100 Trento
 tel. 0462 233381 - fax 233384
 Cod. Fisc. 03874360463781
 Partita IVA 03281020228

COLLABORATORI: dott. arch. Cristina Mayr

13

PROGETTO ESECUTIVO
 DEI LAVORI DI RESTAURO, RISANAMENTO E
 CONSOLIDAMENTO STATICO DELLA CHIESA
 PARROCCHIALE DI S. MARIA DI PELLIZZANO

PROVINCIA AUTONOMA DI TRENTO

COMUNE DI PELLIZZANO

par. 1	Parrocchia	Aggregamento
par. 2	PARROCCHIA DI S. MARIA DI PELLIZZANO	
par. 3	Edificio	Edificio
par. 4	Edificio	Edificio
par. 5	PROSPETTO SUD	1:50


L. Ente Committente
 dott. arch. Cristina Mayr

Il Progettista
 ORDINE DEGLI INGEGNERI
 DELLA PROV. DI TRENTO
 Dott. Ing. PAOLO MAYR
 INSCRIZIONE ALBO N° 430

Il progettista
 ORDINE ARCHITETTI
 DELLA PROV. DI TRENTO
 dott. arch. CRISTINA MAYR
 INSCRIZIONE ALBO N° 682

Il progetto è stato approvato in data 28/05/2013
 dal Consiglio Provinciale di Trento
 con deliberazione n. 10/2013
 Data 28.05.2013

Trento, agosto 1998

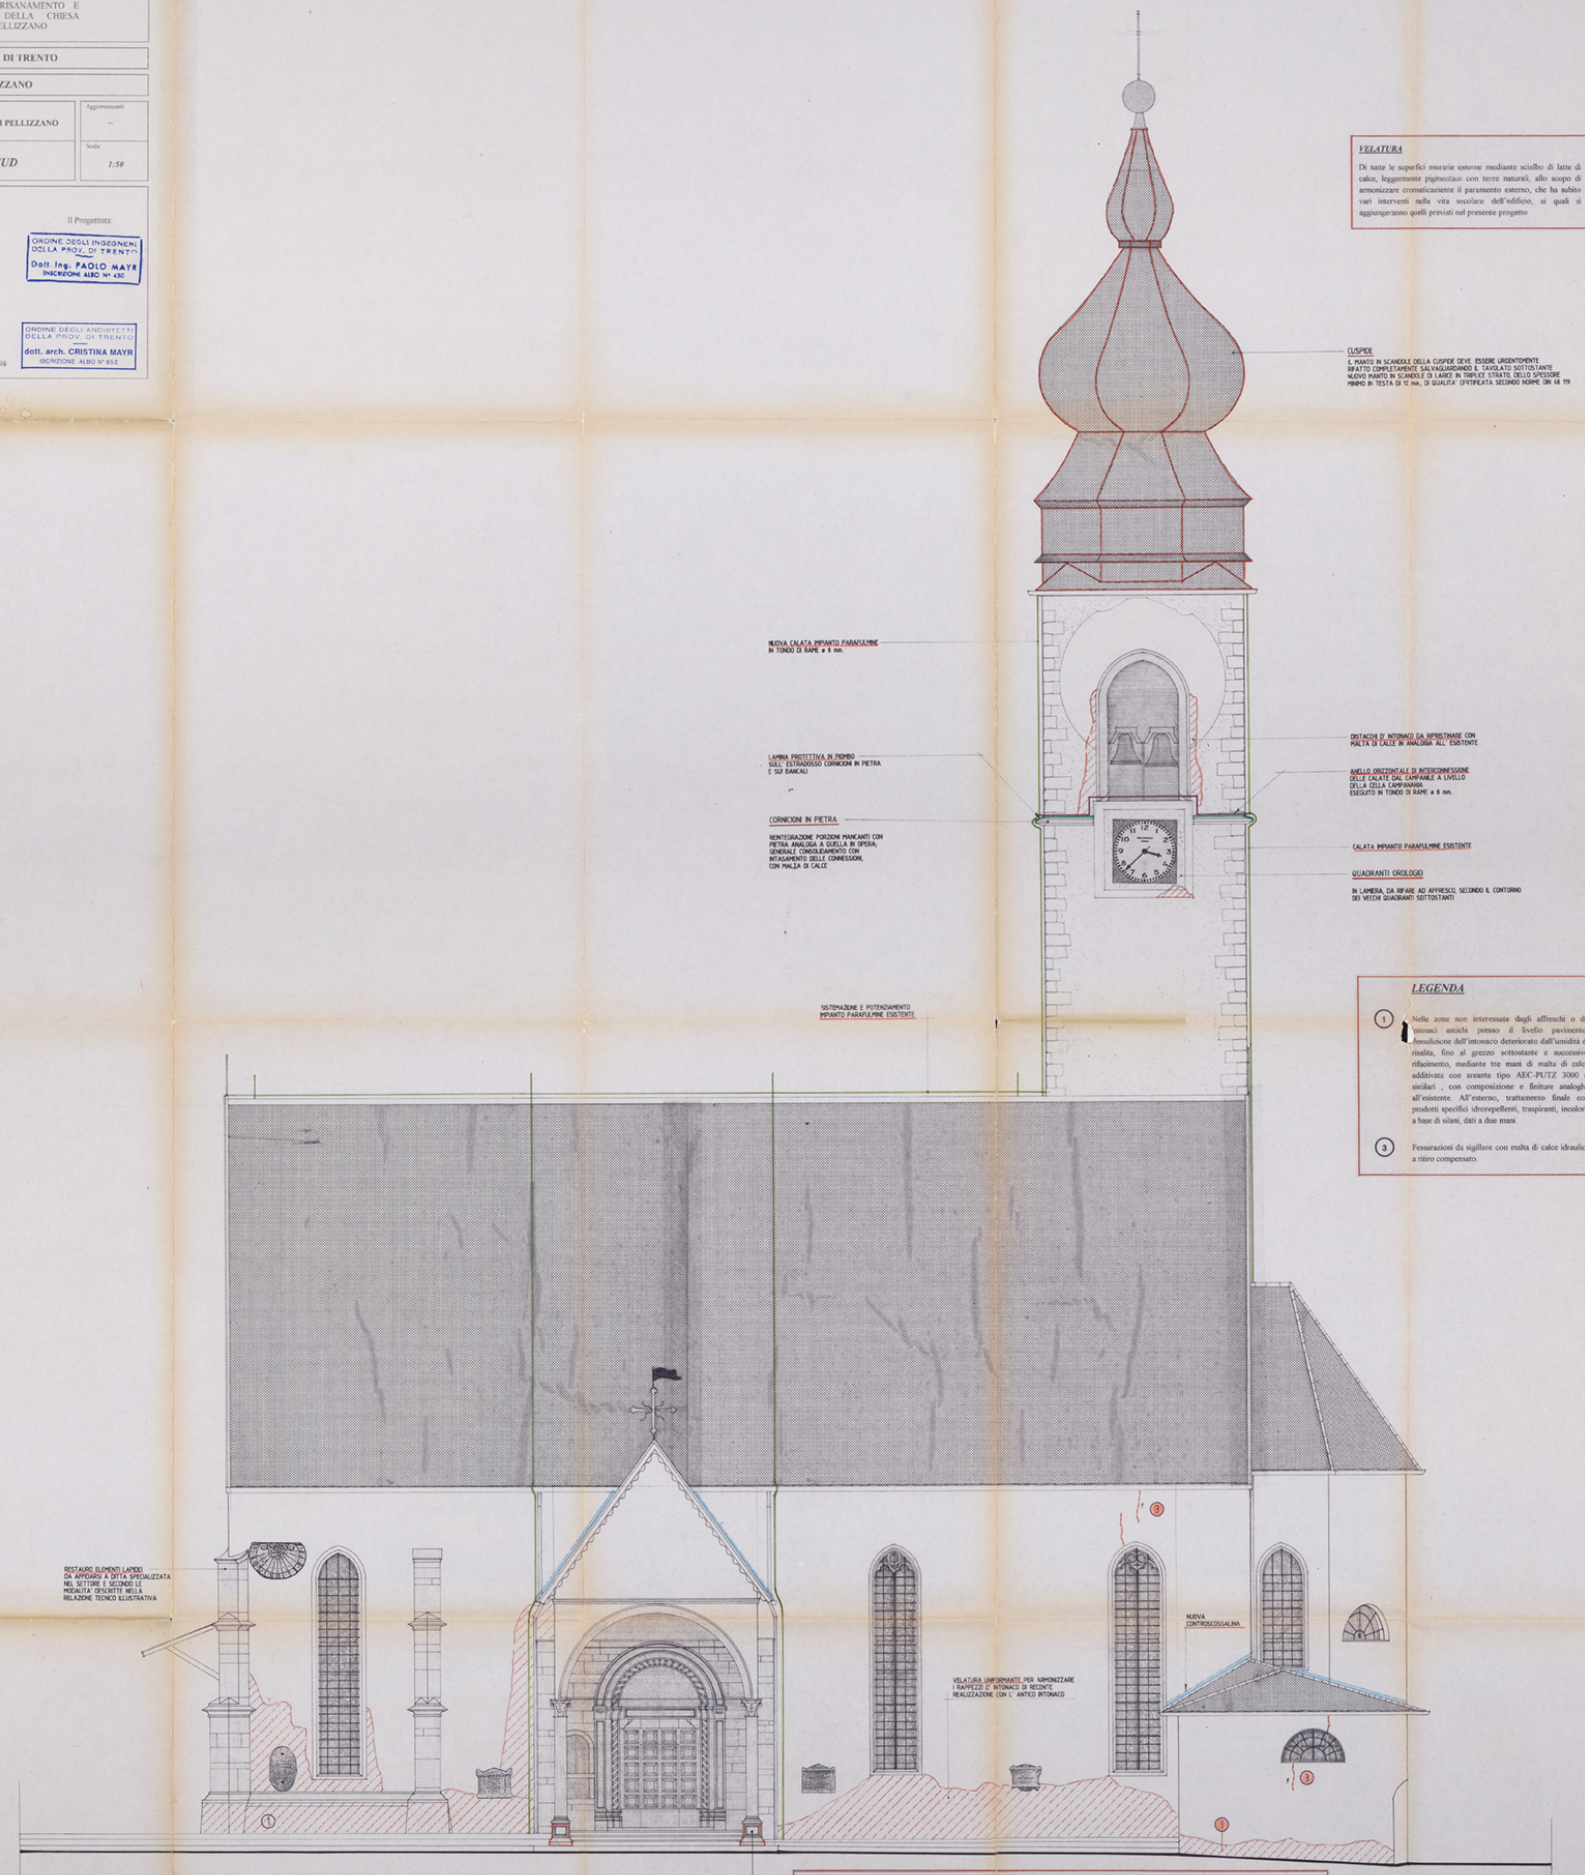

PROSPETTO A SUD

INTERVENTI DI CONSOLIDAMENTO BASAMENTI COLONNE PROTETTORI

Autorevole bloccaggio e sostegno delle due colonne con strutture provvisorie in acciaio, "a ragno", che permettano di lavorare con sicurezza sui basamenti e nell'interno degli stessi.

Rinforzo dei basamenti tramite l'inserimento di armature orizzontali controspinte in acciaio inox e accurata iniezione delle lesioni nei blocchi lapidei con malta a idrorepellenza.

Sottostaggio della pavimentazione nell'interno dei basamenti e del sottotetto, in modo da rendere visibile la consistenza e le dimensioni delle fondazioni.

Nel caso queste fossero di dimensioni esigue, esecuzione di controfondazione in c.a., collegata al blocco di fondazione esistente con un spezzone di ancoraggio in acciaio, ancorato alla controfondazione a prova di scorrimento.